MIT

RIBA D'AVE

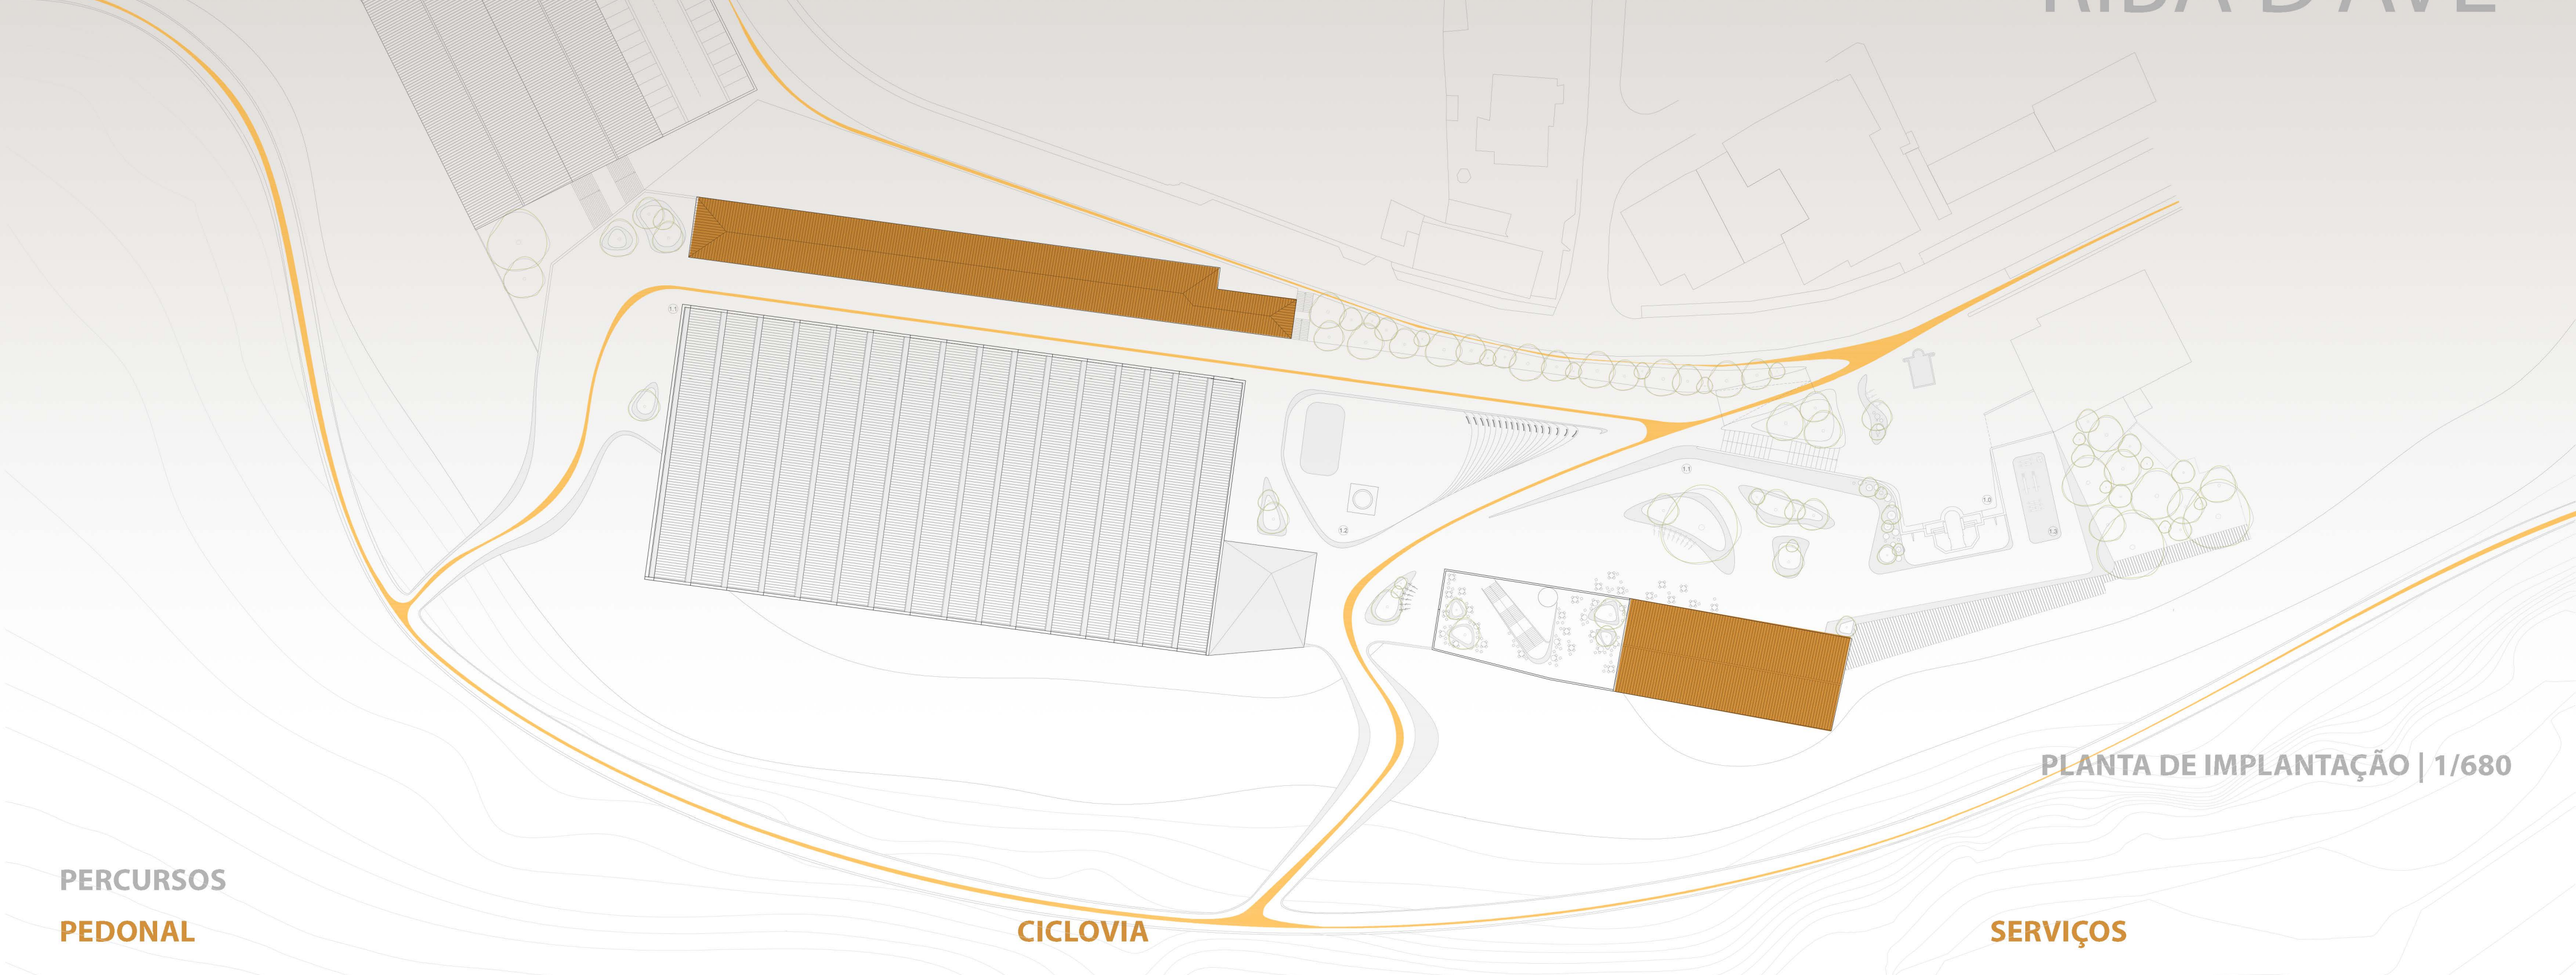

PLANTA DE IMPLANTAÇÃO | 1/680

PERCURSOS

PEDONAL

CICLOVIA

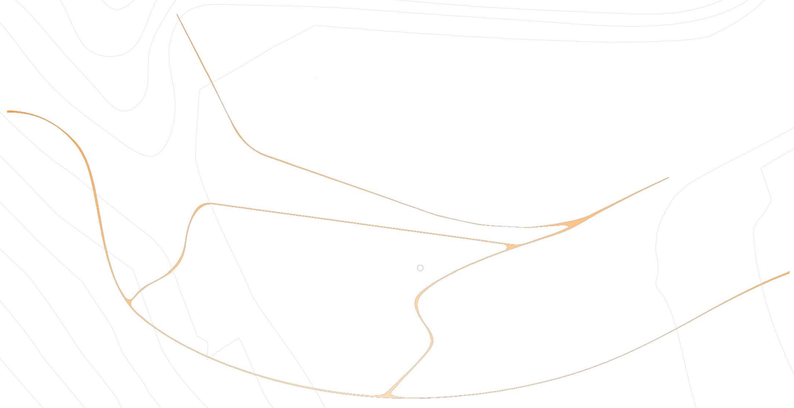

SERVIÇOS

EVOLOÇÃO DA MALHA URBANA

1-4

1948

1977

2010

2017

MIT

RIBA D'AVE

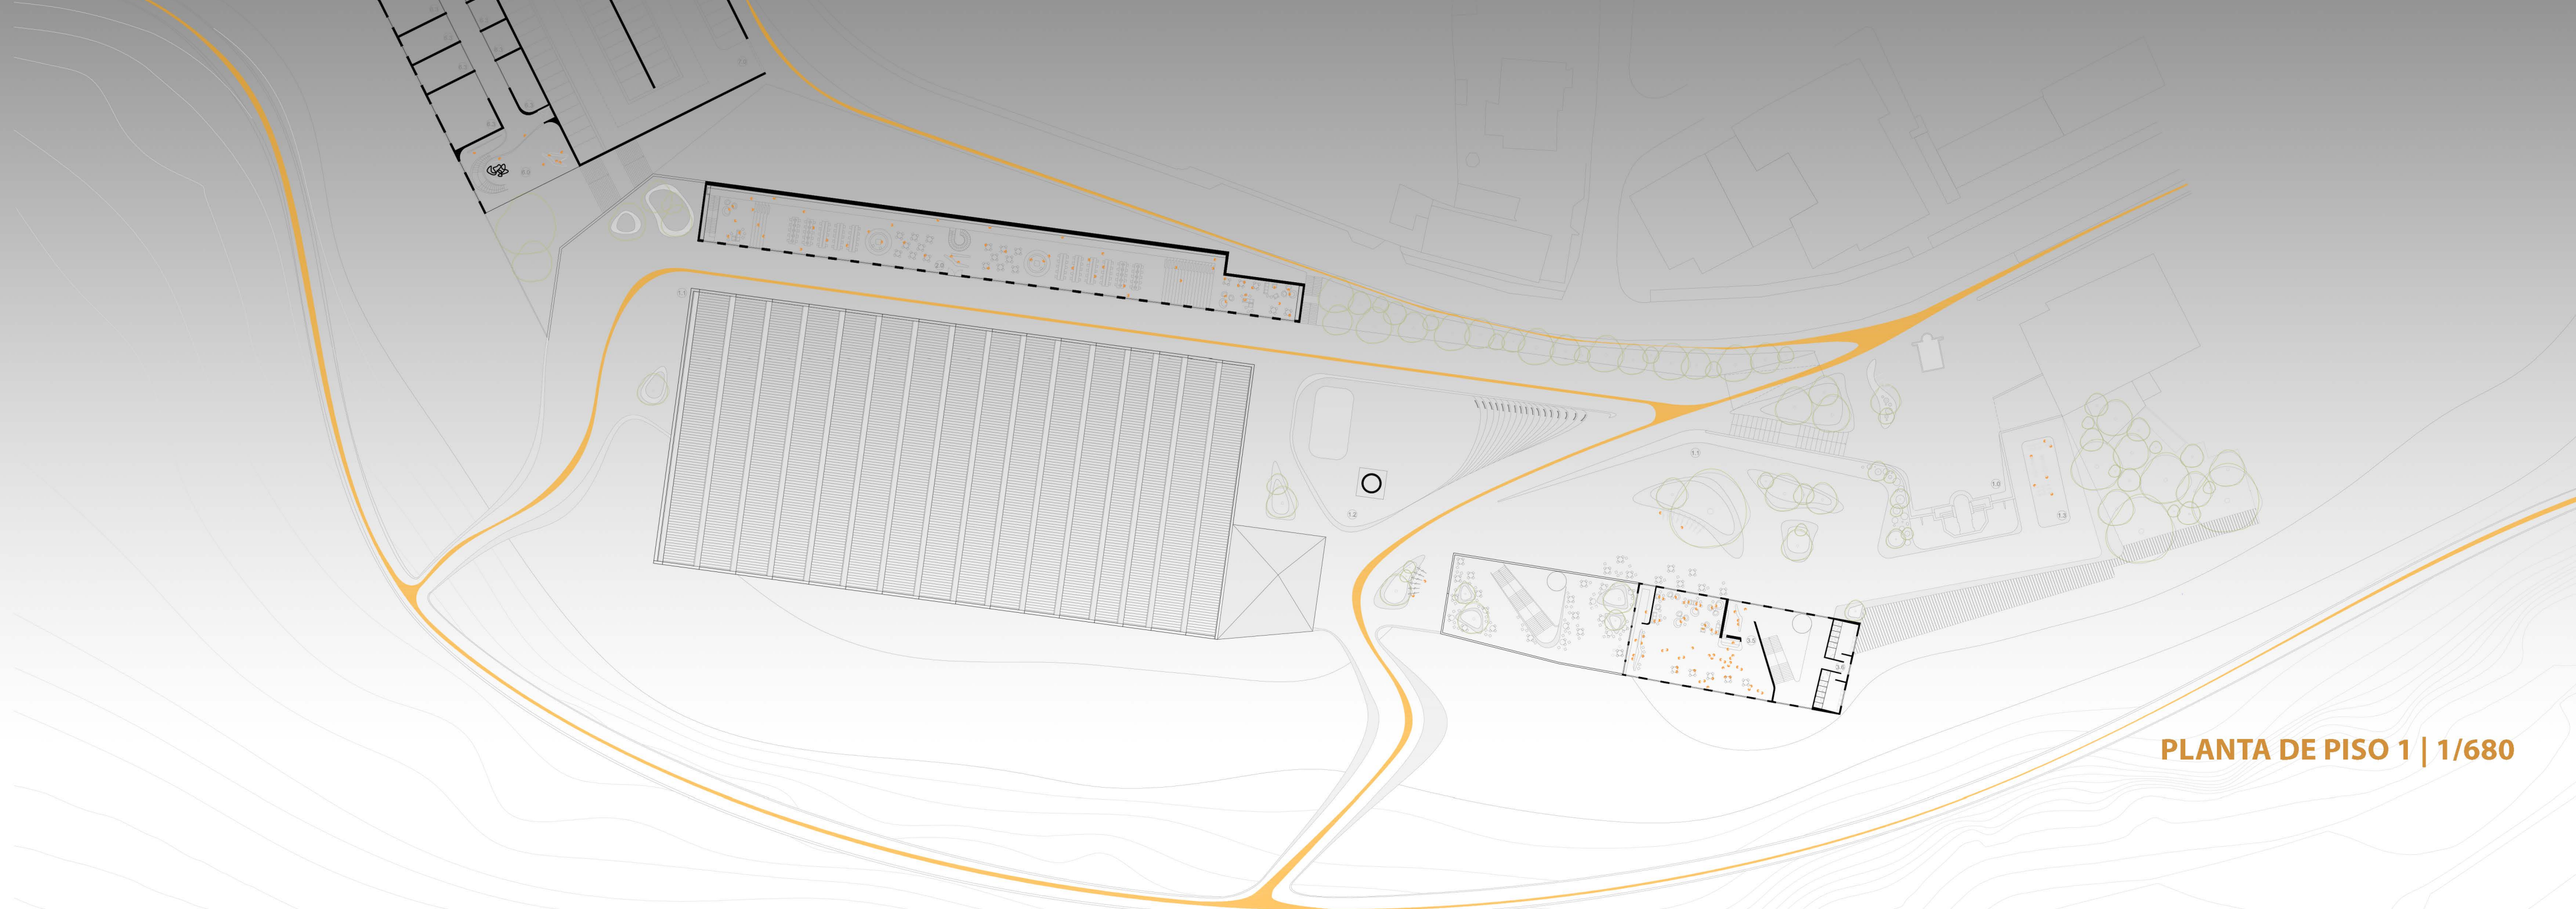

PLANTA DE PISO 1 | 1/680

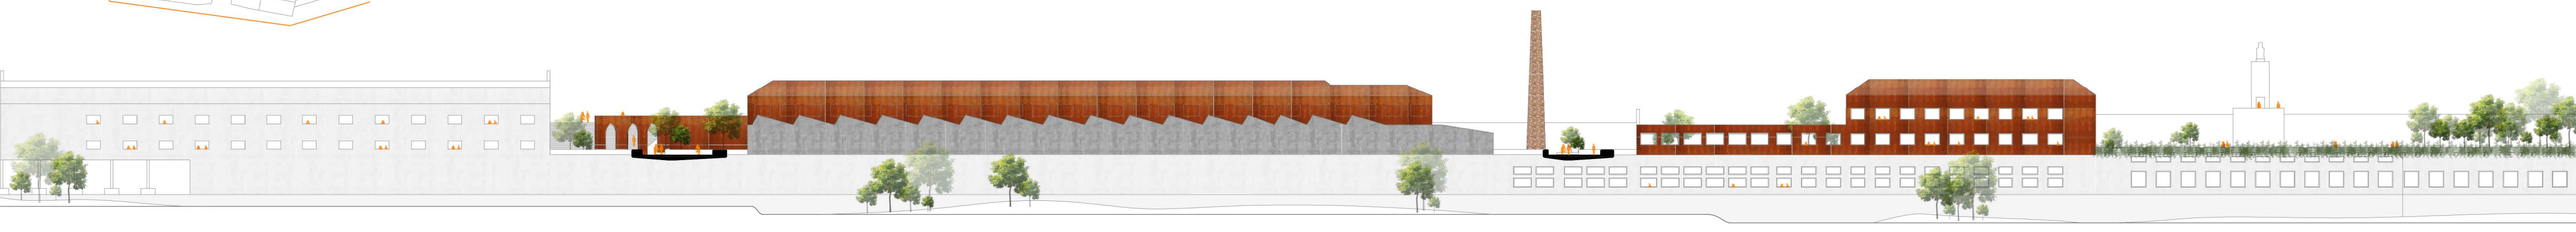

2-4

MIT
RIBA D'AVE

PLANTA PISO 0 | 1/680

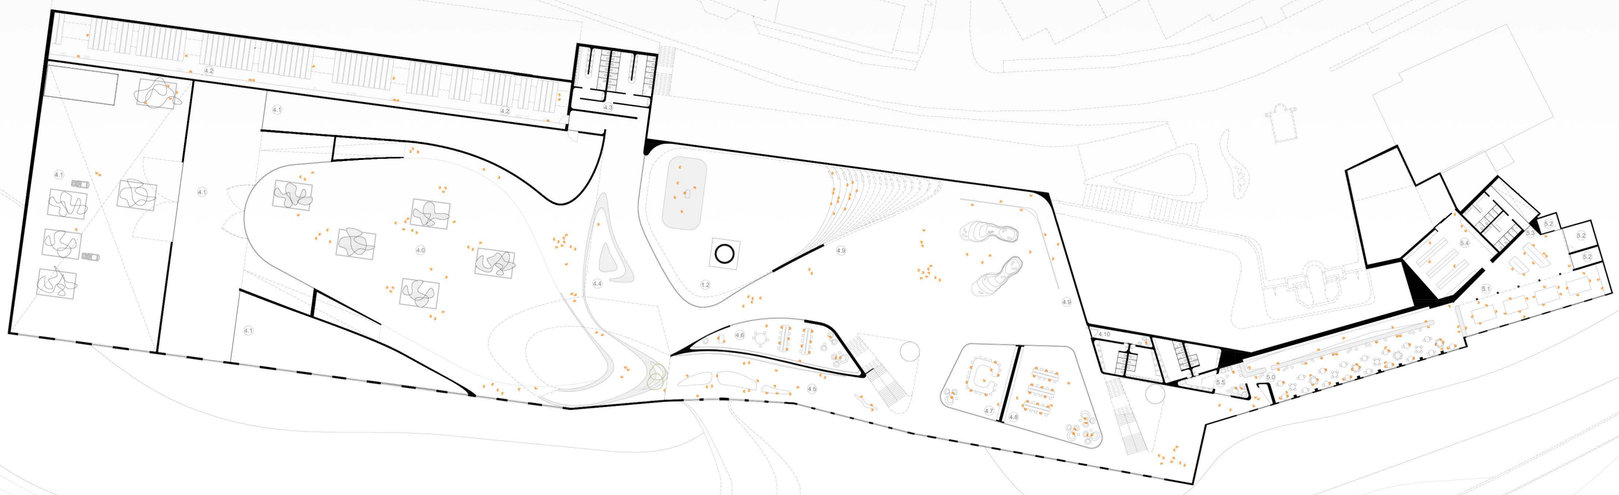

PLANTA PISO -1 | 1/680

3-4

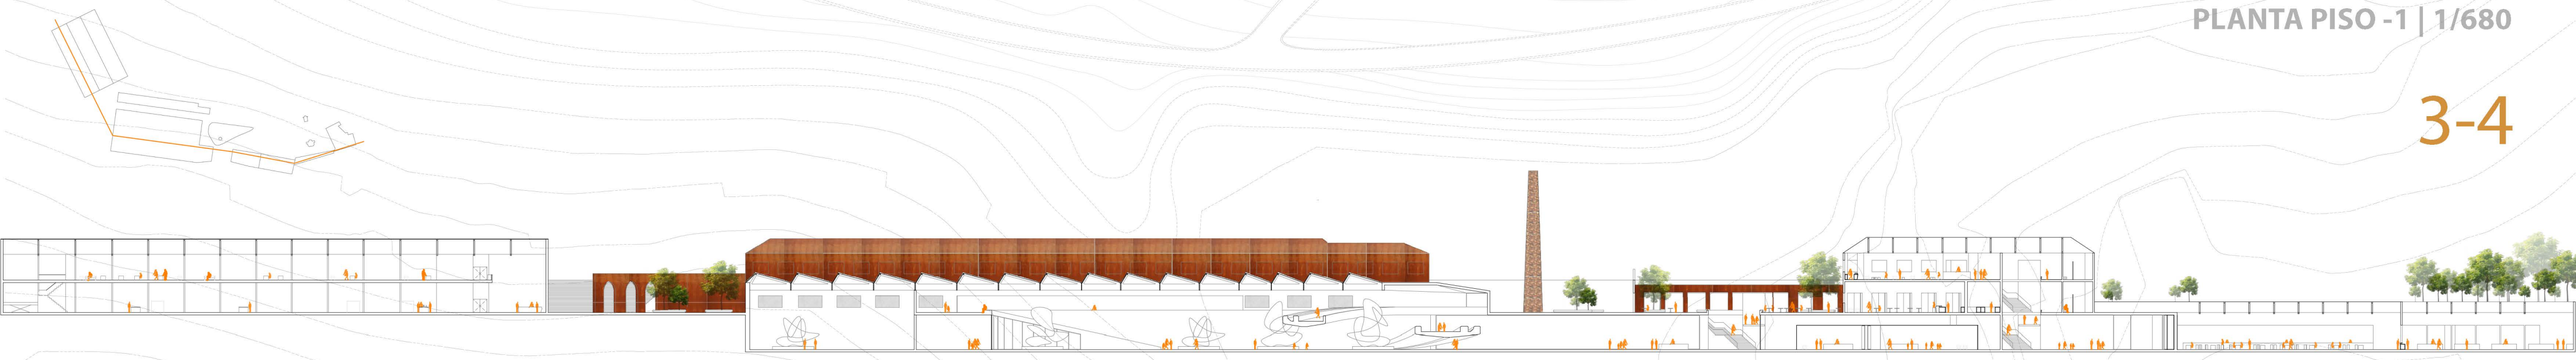

MIT
RIBA D'AVE

QUADRO DE ÁREAS

Espaço Publico

1.0 Praça Entrada – 1050 m2
1.1 Praça Principal – 3075 m2
1.2 Anfiteatro – 900 m2
1.3 Parque Infantil – 100 m2
Total – 5125 m2

Biblioteca

2.0 Biblioteca – 1000 m2
2.1 Instalação Sanitária Masculina – 30 m2
2.2 Instalação Sanitária Feminina – 50 m2
Total – 1080 m2

Cafetaria / Bar

3.0 Cafetaria – 340 m2
3.1 Cozinha – 72 m2
3.2 Esplanada – 430 m2
3.3 Instalação Sanitária Publica – 80 m2
3.4 Bar Loungue – 426 m2
3.5 Instalação Sanitária do Bar – 80 m2
Total – 1428 m2

Museu

4.0 Exposição Permanente – 3615 m2
4.1 Sala de Reservas – 1393 m2
4.1.1 Sala de Reservas Visitável – 1730
4.2 Centro de Documentação – 1000 m2
4.3 Instalação Sanitária Museu – 95 m2
4.4 Recepção do Museu – 90 m2
4.5 Loja / Livraria – 326 m2
4.6 Gabinete Administrativos – 175 m2
4.7 Serviços Educativos – 150 m2
4.8 Sala Multiusos – 250 m2
4.9 Exposição Temporária – 1350 m2
4.10 Instalação Sanitária Exposição Temporária – 95 m2
Total – 10 269 m2

Restaurante

5.0 Restaurante – 400 m2
5.1 Cozinha – 316 m2
5.2 Zonas de Refrigeração – 50 m2
5.3 Balneários – 58 m2
5.4 Armazém – 155 m2
5.5 Instalação Sanitária Restaurante – 95 m2
Total – 1074 m2
Espaço CoWork
6.0 Recpção – 100 m2
6.1 Oficinas – 1270 m2
6.2 Instalação Sanitária Oficinas – 110 m2
6.3 Ateliê / Escritórios – 1270 m2
6.4 Instalação Sanitária ateliê / Escritórios – 110 m2
Total – 2860 m2

Estacionamento

7.0 Estacionamento - 5174 m2

Total – 5174 m2

Total da Proposta – 27 710 m2